


Pianta Piano Terreno
Scala 1:100



Pianta Piano Seminterrato
Scala 1:100

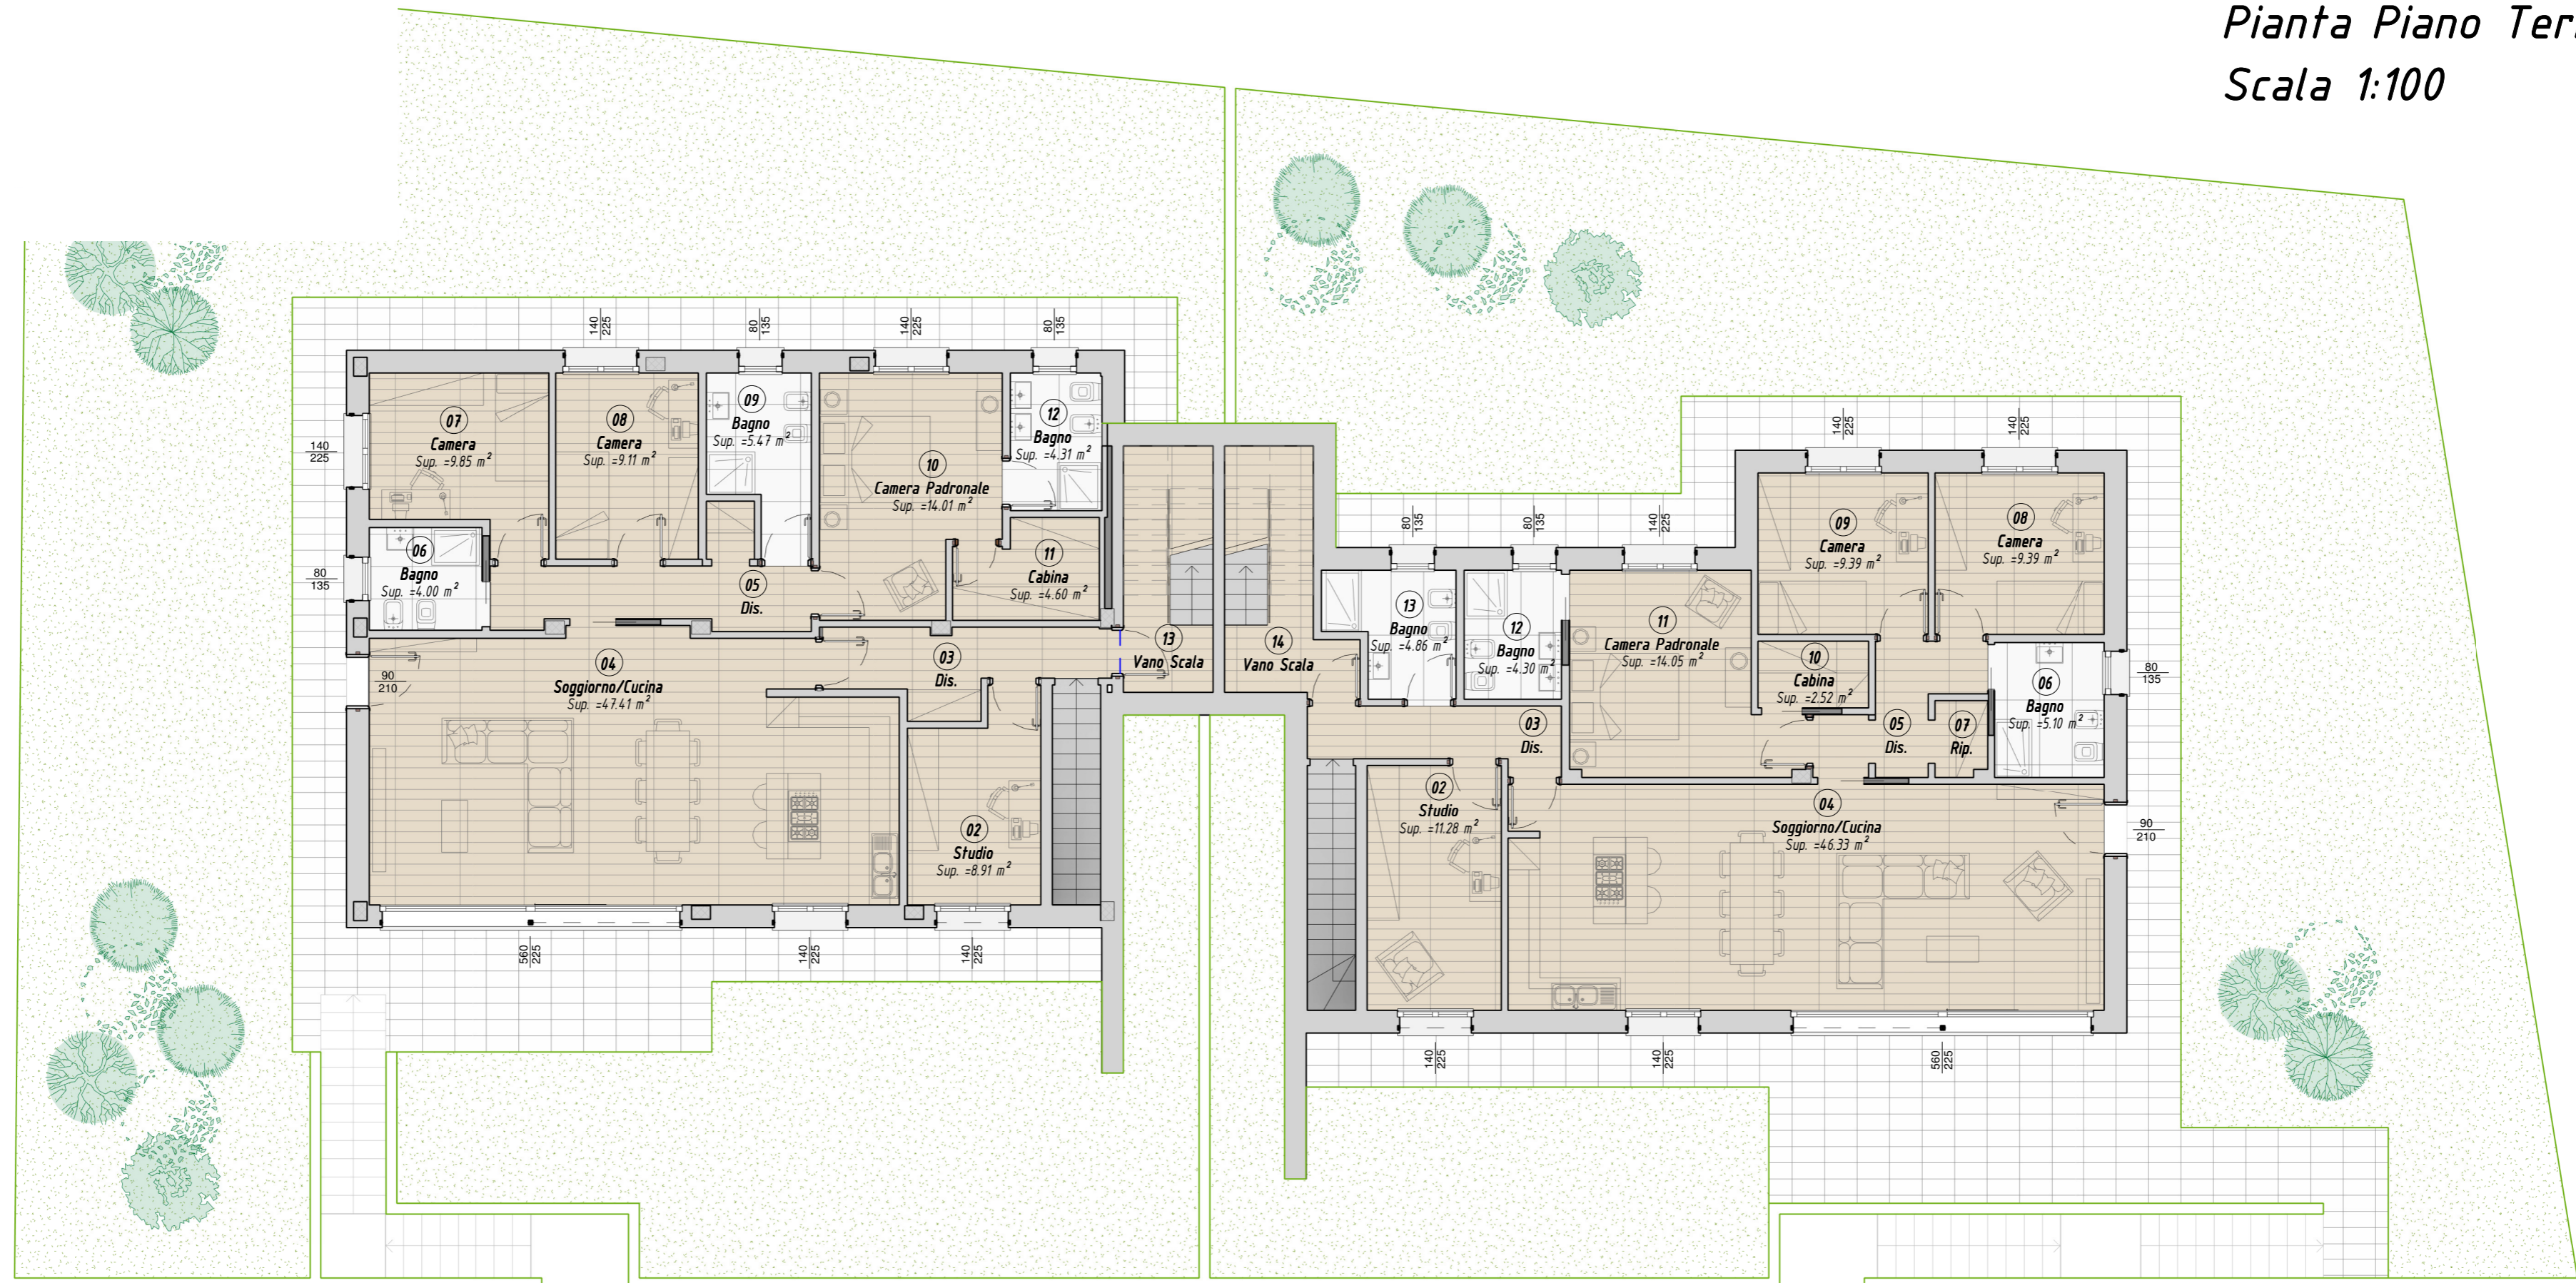